

ZUR-RE-MI

**RESIDENCIAL-MITJANS (DISEMINADO)**

ESPECIFICACIONES DE LA ZONA		Notas
CÓDIGO DE ZONA DE ORDENACIÓN	ZUR-RE-MI	
SUPERFICIE	5,23 Ha	1
USOS DOMINANTES	Residencial	
USOS COMPATIBLES	Dotacionales	
USOS / EDIFICACIONES INCOMPATIBLES	Los restantes	
DENSIDAD	Baja	
ÍNDICE DE EDIFICABILIDAD BRUTA (IEB)	0,23 m2t/m2s	1
POBLACIÓN MÁXIMA	195 hb	2

**PROTECCIONES**

Notas
No

**AFECCIONES**

Carreteras: CV-735

**PROGRAMAS DE INTERVENCION**

Programas de Paisaje: LA.04;LA.08;LA.19;LA.20

Notas:

- 1: A precisar por el Plan de Ordenación Pormenorizada
- 2: Irrelevante, por tratarse de una zona completamente consolidada.

**CONDICIONES PARA LOS USOS PERMITIDOS**


El POP podrá mejorar el diseño de la incorporación de la pieza a la CV 735

**ORDENANZAS GENERALES Y PARTICULARES**

Generales:  
 Particulares: Plan Parcial Mitjans

**PLANO Y DESCRIPCIÓN**

ZUR-RE-MI

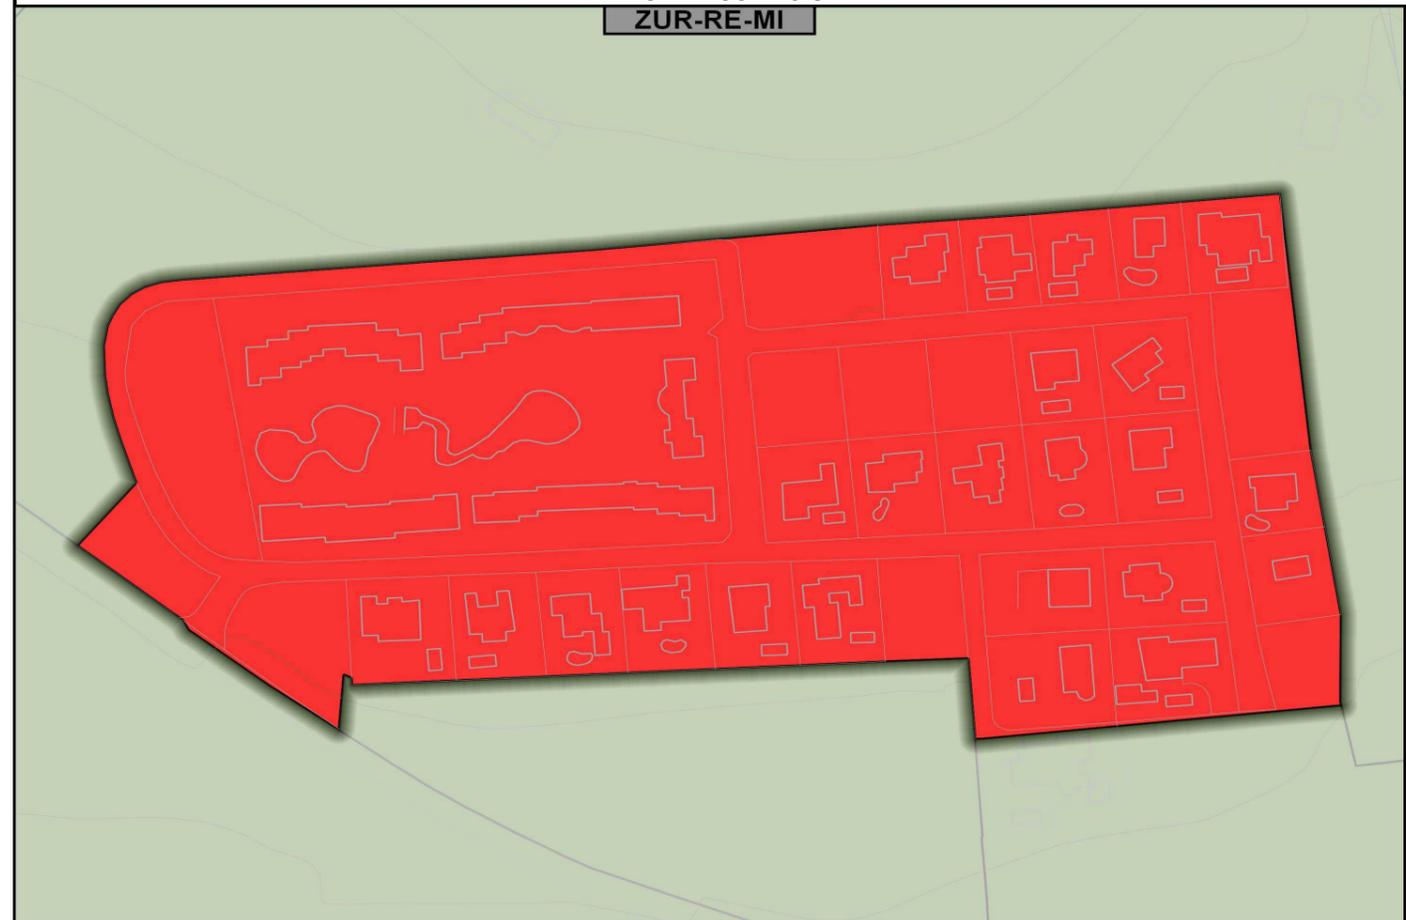

Urbanización residencial de promoción privada, mediante Plan Parcial, aprobado definitivamente el 14/03/1974. Urbanización totalmente desarrollada, pero, con algunas de las parcelas vacantes.