







MAR MEDITERRANEO

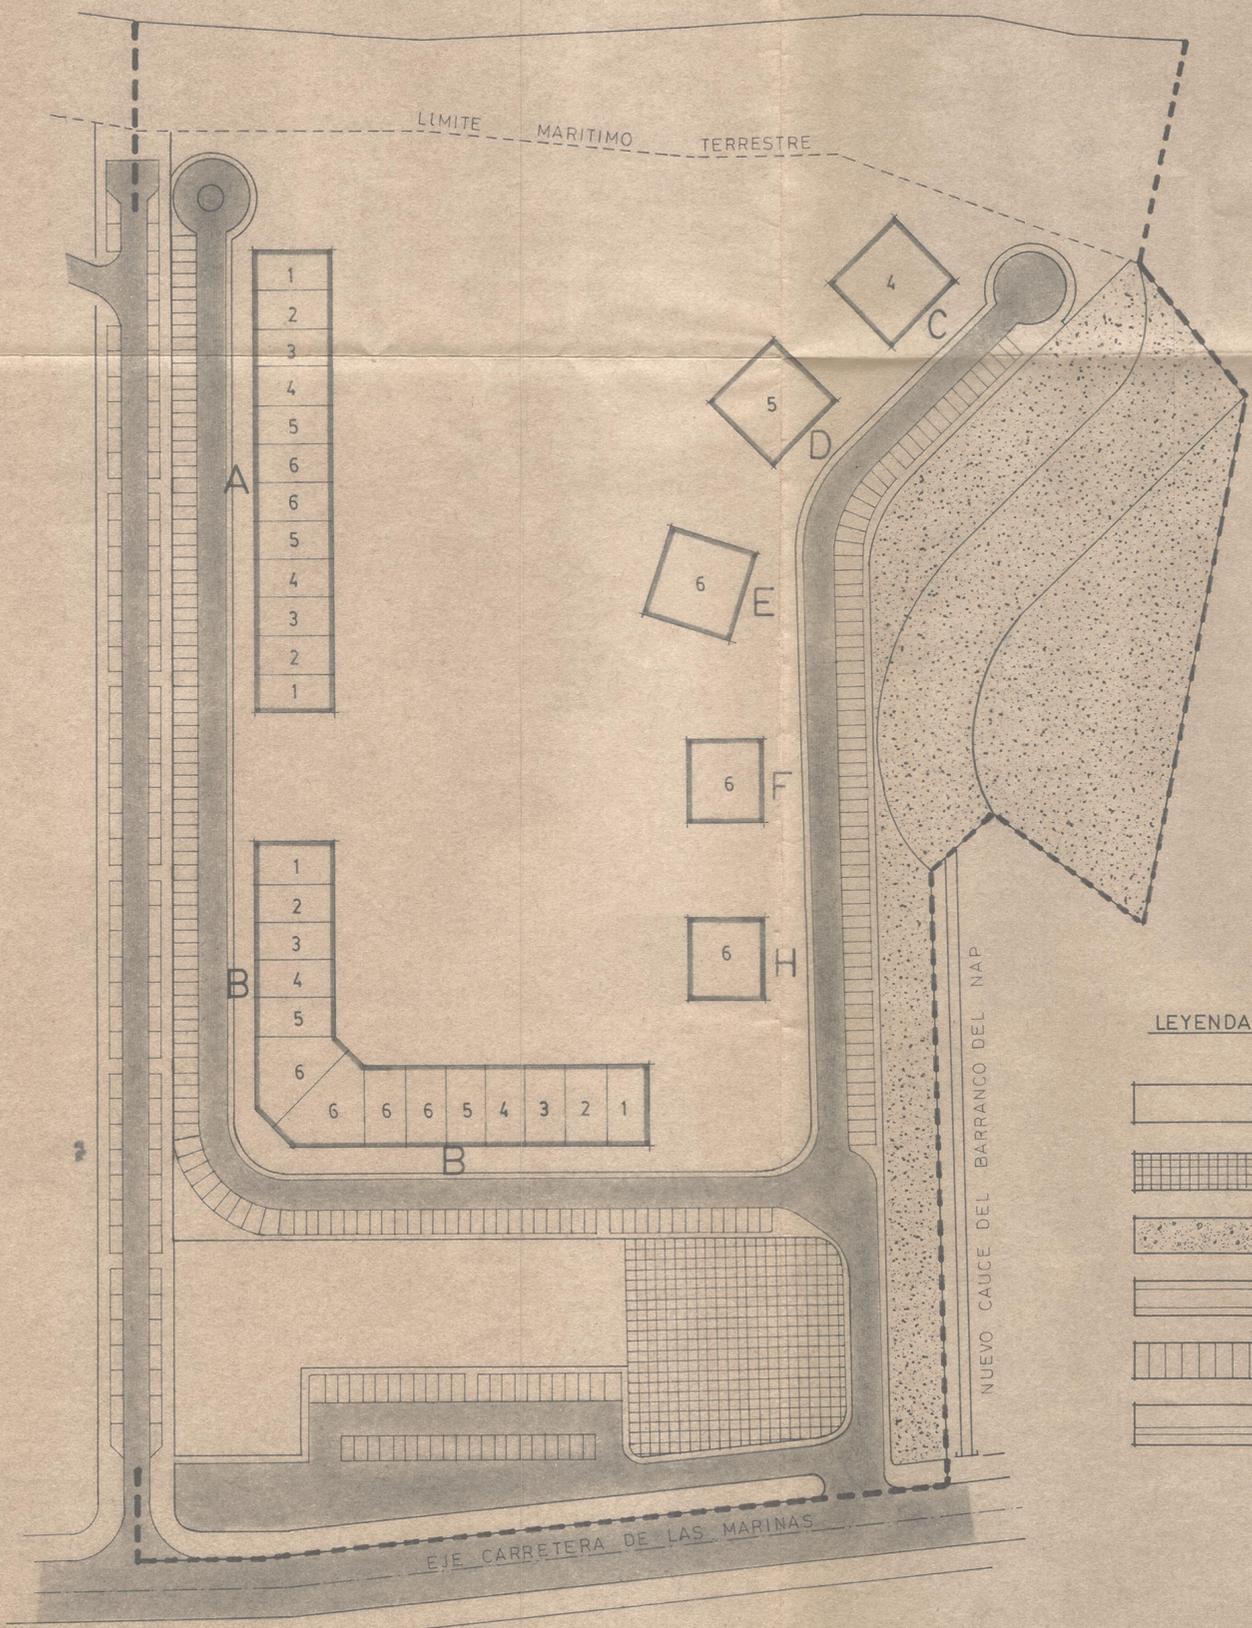



SITUACION DE BLOQUES EN TERRENOS DEL P.P. DENIA-PARK
 ESCALA : 1/1000

LEYENDA

- RESIDENCIAL
- CENTROS CULTURALES
- VERDE PUBLICO
- VEHICULOS
- ESTACIONAMIENTOS
- PEATONES

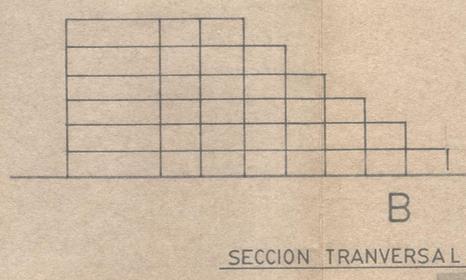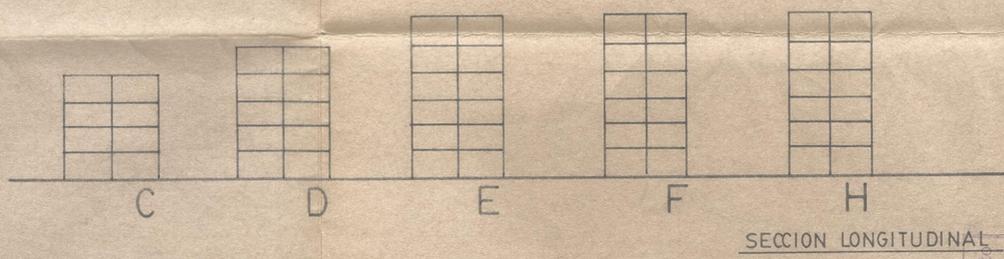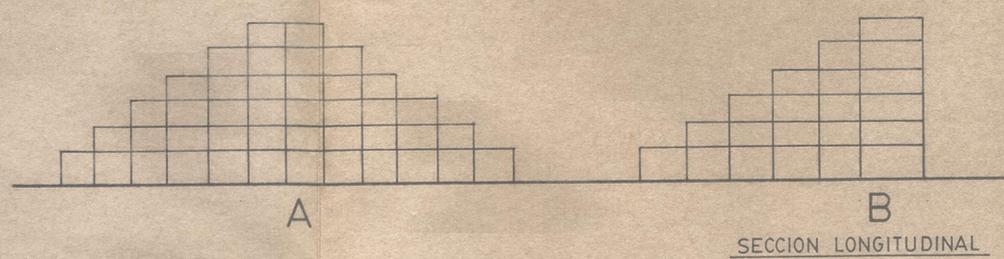

BLOQUE	VOLUMEN
A	11.516,00 m3.
B	11.468,00 m3.
C	3.286,40 m3.
D	3.979,43 m3.
E	4.455,57 m3.
F	2.766,85 m3.
H	2.766,85 m3.
TOTAL	40.239,10 m3.

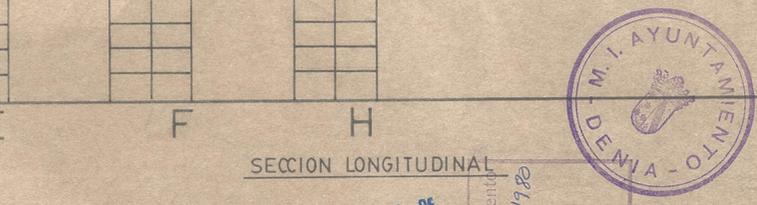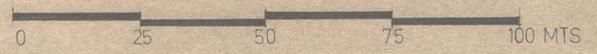

APROBADO POR LA COMISION PROVINCIAL DE URBANISMO EN SESION DEL 28 FEB. 1981

por el Ayuntamiento de Denia-Oliva
 Aprobado Pleno en sesión del 27 de Noviembre de 1980
 El Secretario,

ESQUEMA DE ORDENACION DE VOLUMENES
 MODIFICACION DE ORDENANZA EN PLAN PARCIAL "DENIA PARK"

PROMOTOR: PROMOCIONES COSTA BLANCA S.L.
 ARQUITECTO: JULIO PALACIOS SANTOS
 ESCALA : 1/1000

DENIA - OCTUBRE 3 1980
 EL ARQUITECTO
 VISADO

